

ILLOT ESCARRAS

DESIGNATION DU LOGEMENT :


4 PIECES - LOT 41

NIVEAU : 4 EME ETAGE

ADRESSE PROJET :

AVENUE DE GRASSE 06 400 CANNES

PLAN DE REPERAGE :

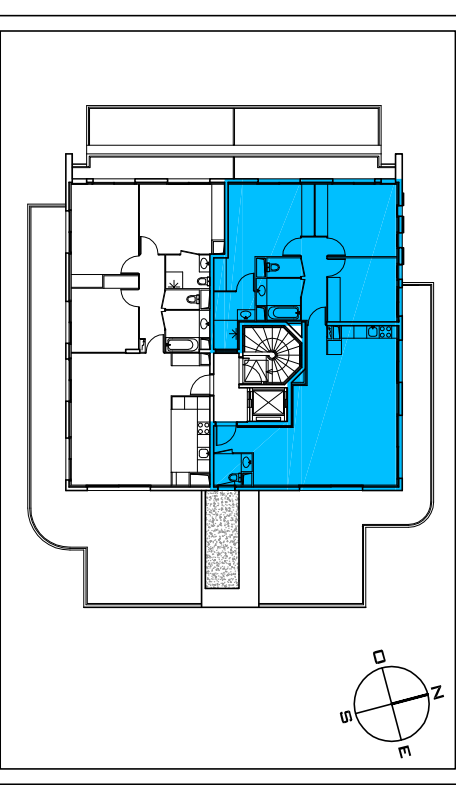

DETAIL DES SURFACES :

ENTREE - SALON - CUISINE	40.70 m ²
CHAMBRE 1	13.30 m ²
CHAMBRE 2	12.60 m ²
CHAMBRE 3	9.70 m ²
SALLE DE BAINS	3.80 m ²
SDE	4.20 m ²
DRESSING	3.20 m ²
WC ENTREE	2.30 m ²
WC CHAMBRES	1.50 m ²
DEGAGEMENT	4.70 m ²
TOTAL HABITABLE	96.00 m ²
TERRASSE SALON	44.80 m ²
TERRASSE CHAMBRES	7.50 m ²

CONSUMMATION ENERGETIQUE :



LEGENDE :

	CUISSON		TABLEAU ELECTRIQUE
	REFRIGERATEUR		CHAUDIERE GAZ
	MACHINE A LAYER		LAVE-VAISSELLE
	ML		

IMMOBLEU PROMOTION



"Le Centralia"

37, Boulevard Carabacel 06000 NICE

Tel : 04.93.13.10.40

Fax: 04.93.13.10.29

Edition du 14 03 2016

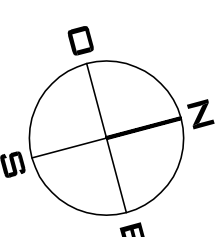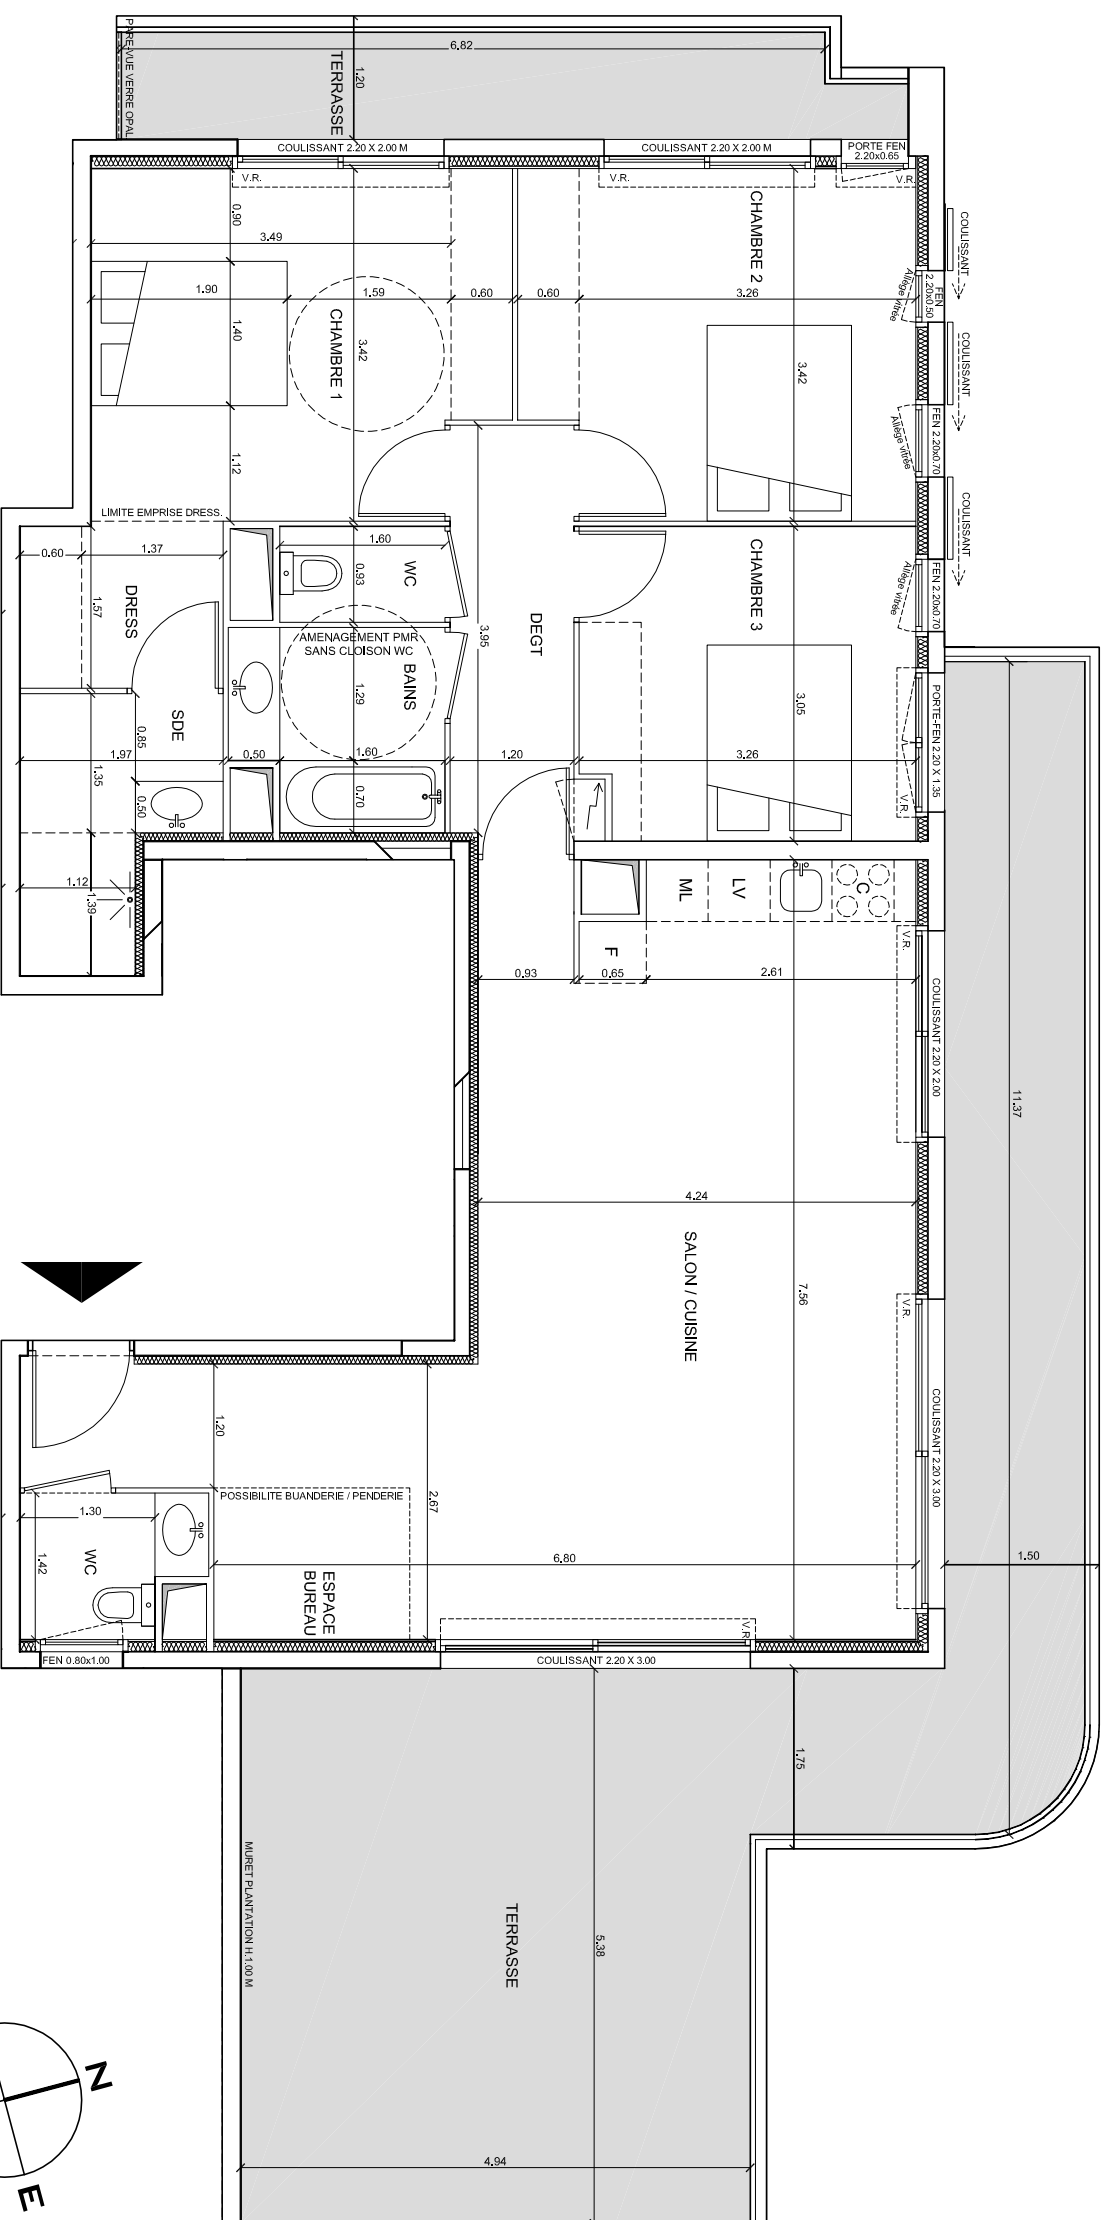

NOTA : DES MODIFICATIONS SONT SUSCEPTIBLES D'ETRE APPORTEES SUR CE PLAN EN FONCTION DES NECESSITES TECHNIQUES DE LA REALISATION. LES SURFACES SONT APPROXIMATIVES, LES RETOMBES, SOFITTES, FAUX-PLAFONDS ET CANALISATIONS NE FIGURENT PAS SUR CE PLAN. L'AMENAGEMENT INTERIEUR EST DONNE A TITRE INDICATIF.