

VILLA SMOLETT


DESIGNATION DU LOGEMENT :
2 PIECES - LOT 302

NIVEAU : 3 EME ETAGE

ADRESSE PROJET :

56 RUE SMOLETT 06300 NICE


PLAN DE REPERAGE :

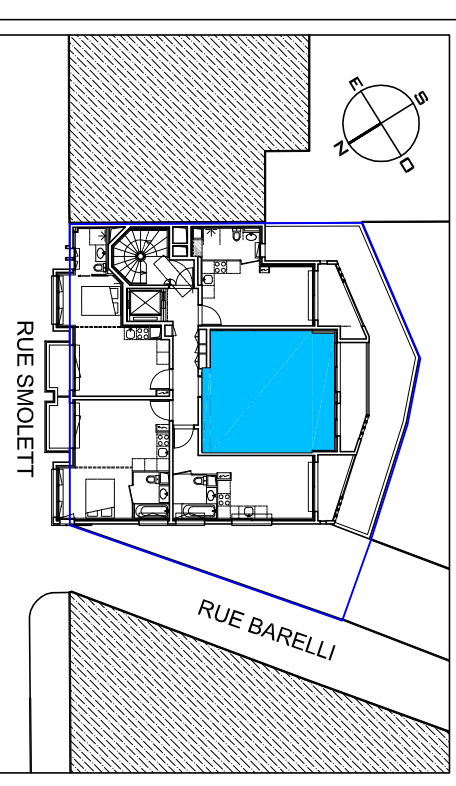

DETAIL DES SURFACES :

SALON - CUISINE	20.00 m ²
CHAMBRE	11.00 m ²
SDE	5.00 m ²
TOTAL HABITABLE	36.00 m ²
TERRASSE	6.20 m ²

CONSUMMATION ENERGETIQUE :

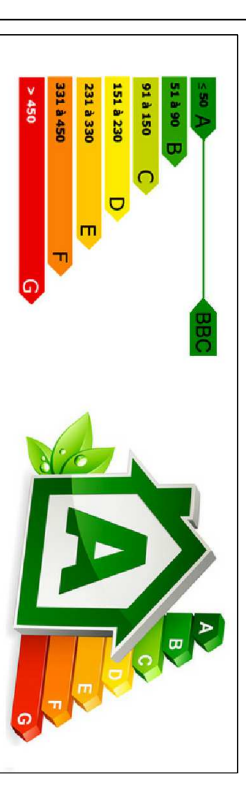

LEGENDE :

CUISSON	TABLEAU ELECTRIQUE
REFRIGERATEUR	
MACHINE A LAYER	LAVE-VAISSELLE

IMMOBLEU PROMOTION


"Le Centralia"

37, Boulevard Carabacel 06000 NICE

Tel : 04.93.13.10.40

Fax: 04.93.13.10.29

Edition du 01 08 2019

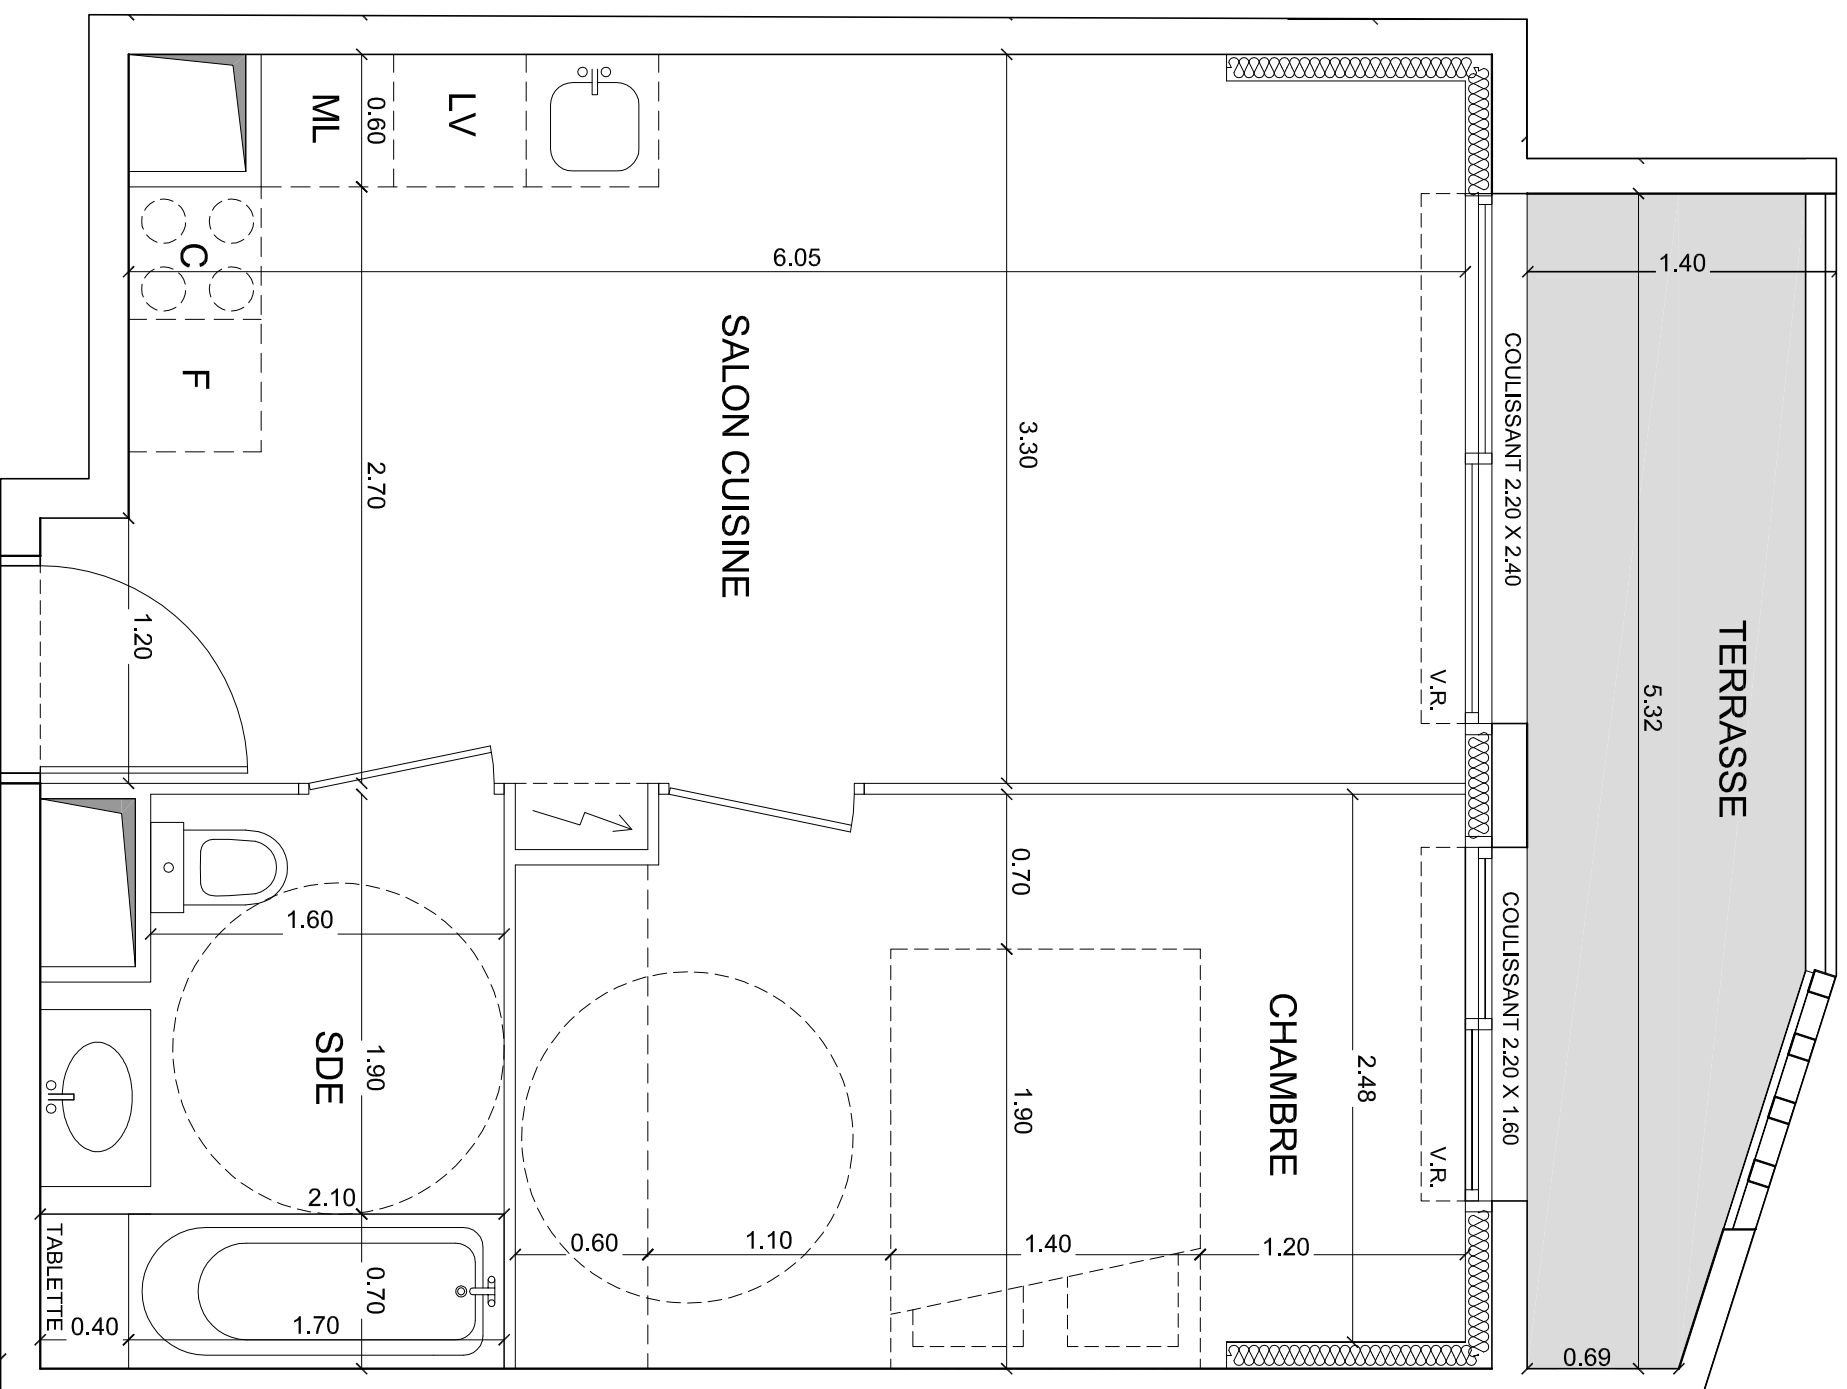

NOTA : DES MODIFICATIONS SONT SUSCEPTIBLES D'ETRE APPORTEES SUR CE PLAN EN FONCTION DES NECESSITES TECHNIQUES DE LA REALISATION. LES SURFACES SONT APPROXIMATIVES, LES RETOMBÉES, SOFITTES, FAUX-PLAFONDS ET CANALISATIONS NE FIGURENT PAS SUR CE PLAN. L'AMENAGEMENT INTERIEUR EST DONNE A TITRE INDICATIF.