

# VILLA SMOLETT




DESIGNATION DU LOGEMENT :  
**STUDIO - LOT 303**

NIVEAU : 3 EME ETAGE

ADRESSE PROJET :

56 RUE SMOLETT 06300 NICE


PLAN DE REPERAGE :

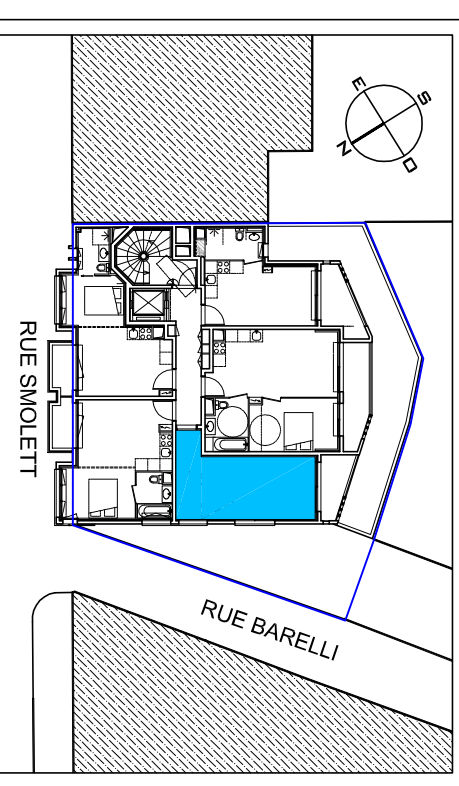

DETAIL DES SURFACES :

SALON - CUISINE	17.40 m2
SDE	4.20 m2
TOTAL HABITABLE	21.60 m2
TERRASSE	4.00 m2

CONSUMMATION ENERGETIQUE :

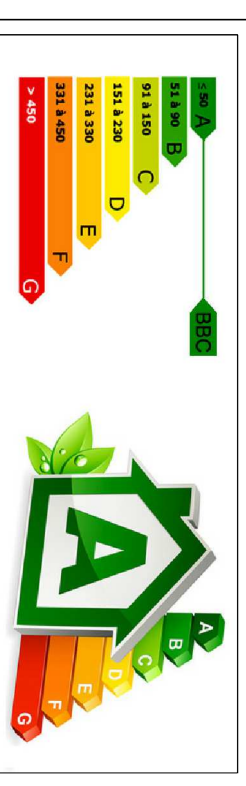

LEGENDE :

	CUISSON		TABLEAU ELECTRIQUE
	REFRIGIRATEUR		
	MACHINE A LAYER		LAVE-VAISSELLE

IMMOBLEU PROMOTION


"Le Centralia"

37, Boulevard Carabacel 06000 NICE

Tel : 04.93.13.10.40

Fax: 04.93.13.10.29

Edition du 01 08 2019

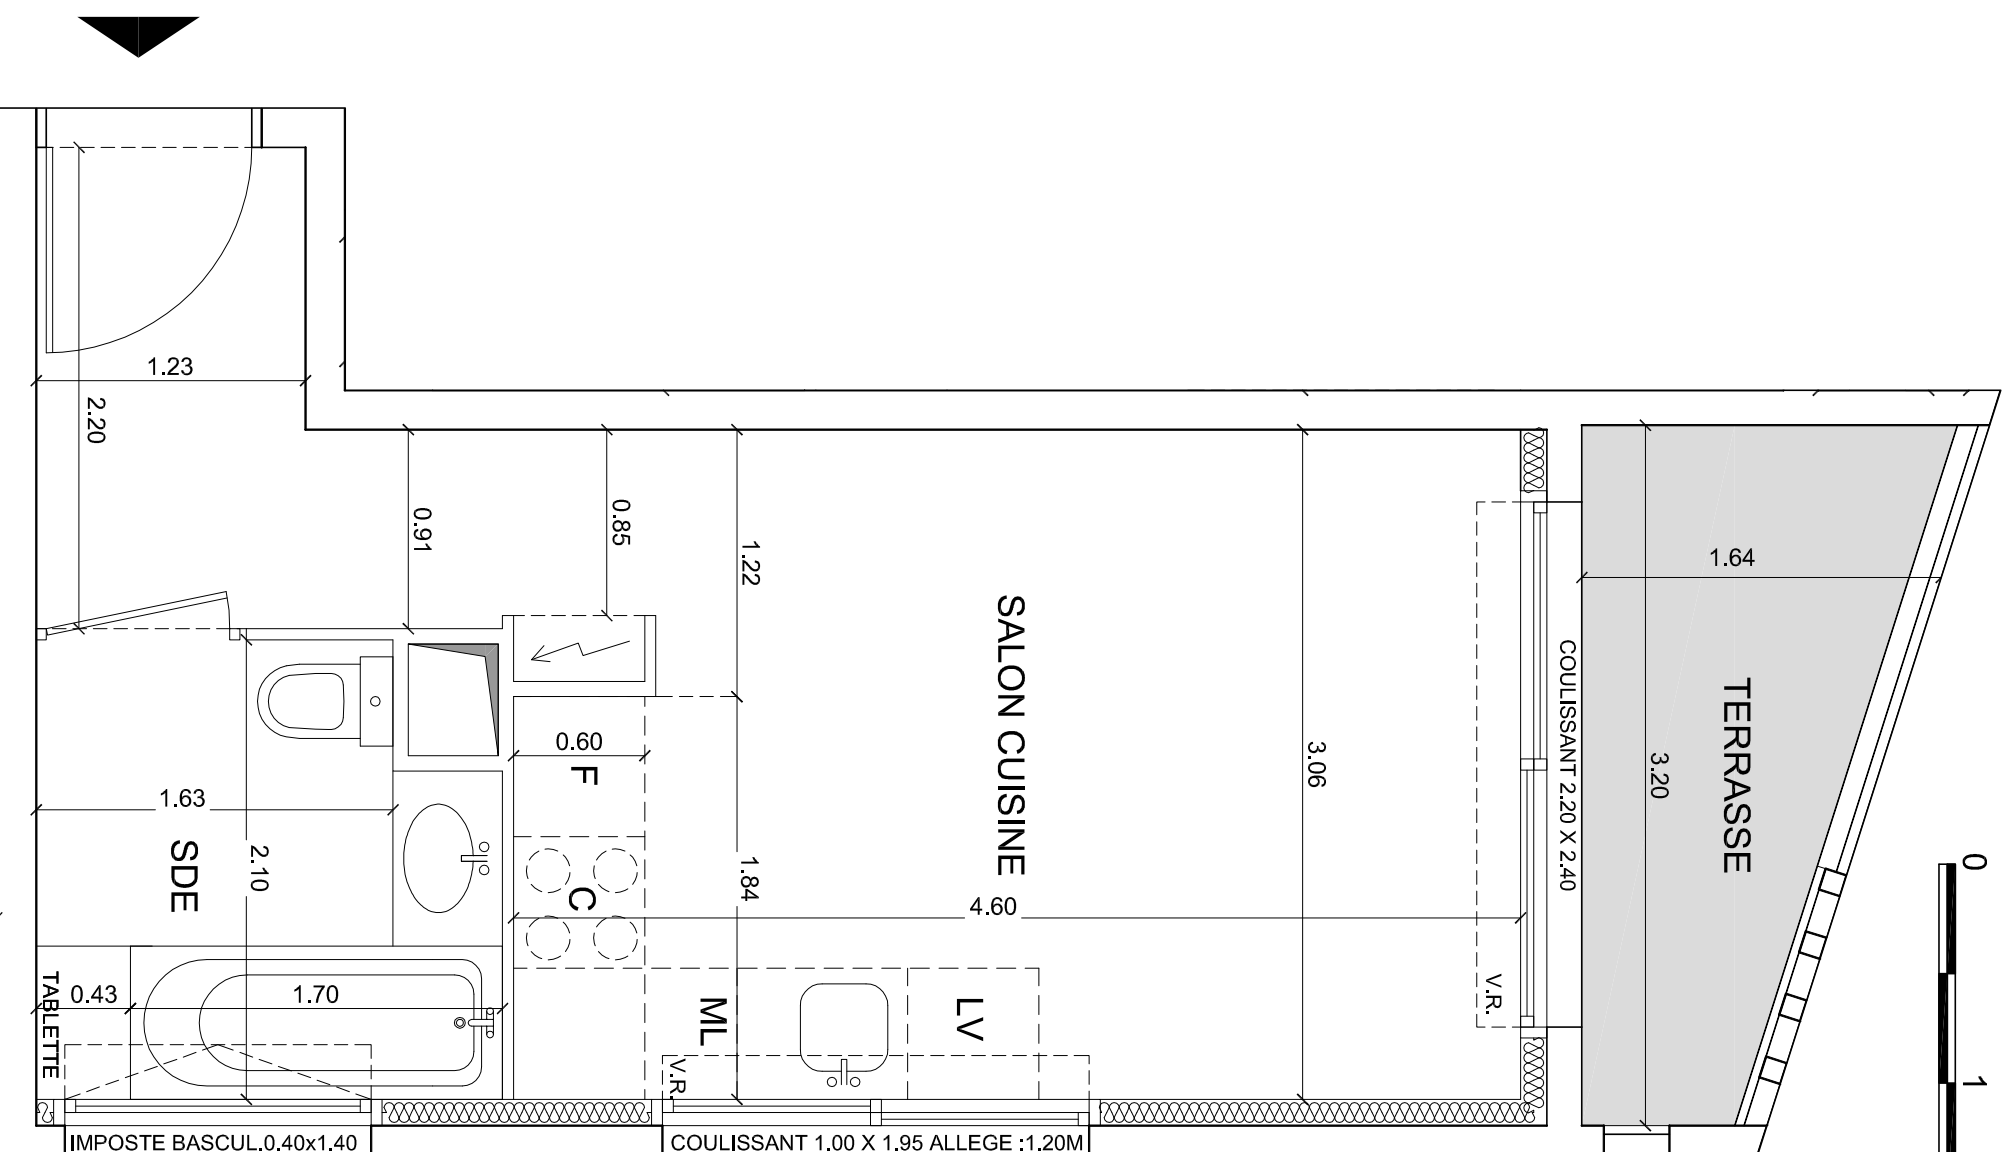

NOTA : DES MODIFICATIONS SONT SUSCEPTIBLES D'ETRE APPORTEES SUR CE PLAN EN FONCTION DES NECESSITES TECHNIQUES DE LA REALISATION. LES SURFACES SONT APPROXIMATIVES, LES RETOMBES, SOFITTES, FAUX-PLAFONDS ET CANALISATIONS NE FIGURENT PAS SUR CE PLAN. L'AMENAGEMENT INTERIEUR EST DONNE A TITRE INDICATIF.