

Les 2 Élégantes

61-63 BOULEVARD DE CRÉTEIL / RUE LÉON BOCQUET
94100 - SAINT MAUR DES FOSSES



8 QUAI DE BIR HAKEIM
94410 SAINT MAURICE

BATIMENT	APPT.	TYPE	NIVEAU
B	08	T2	R+3

TABLEAU DES SURFACES


N° LOGEMENT	PIECE	Surface m²
B08	CHAMBRE	11,86
	CUISINE	9,82
	SALLE D'EAU	5,66
	SEJOUR	17,89
TOTAL PIECES		45,23 m²

LOCALISATION



30/06/2021

INDICE : 01

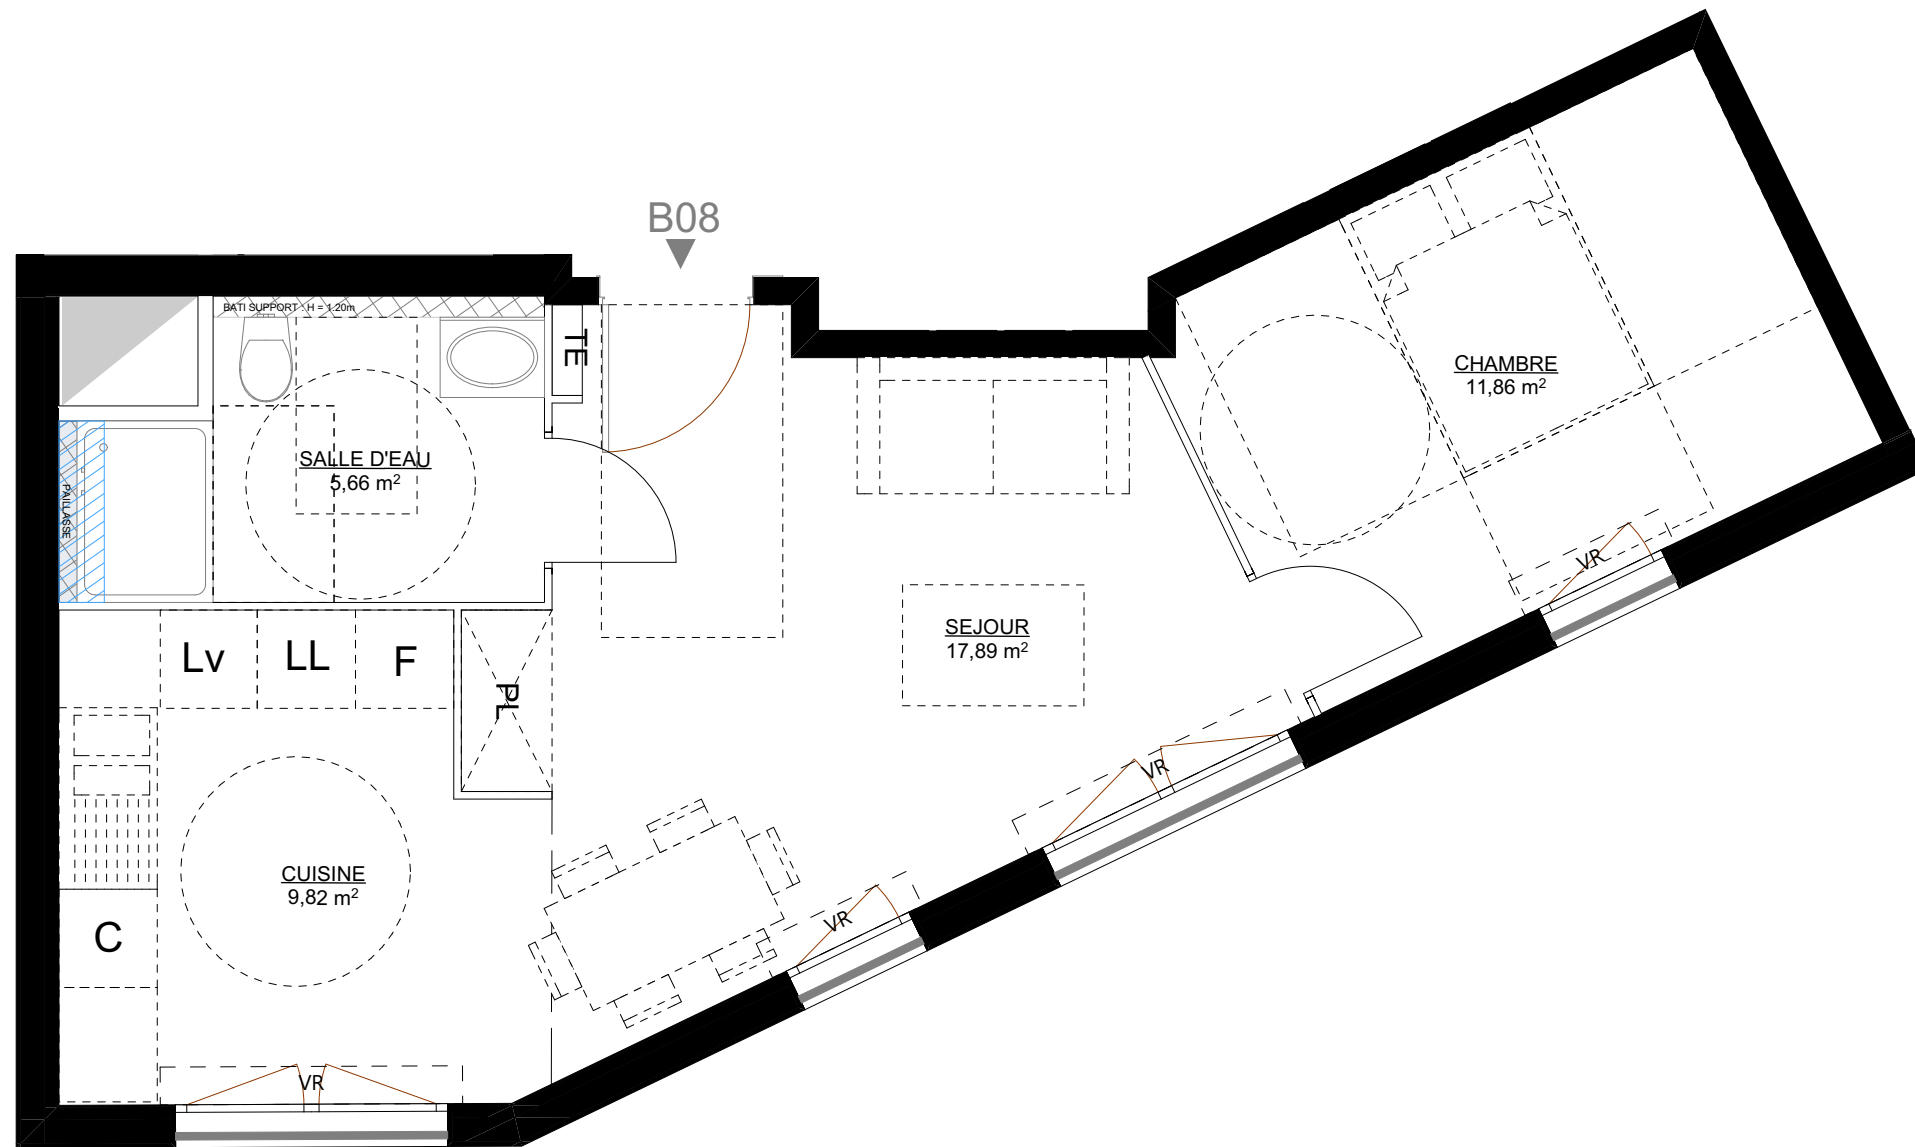

B08

BATI SUPPORT - H = 1.20m

SALLE D'EAU
5,66 m²

CHAMBRE
11,86 m²

SEJOUR
17,89 m²

CUISINE
9,82 m²



ECHELLE 1/50e



SÉRIE PROVISOIRE

NOTA : Des modifications sont susceptibles d'être apportées en fonction des nécessités techniques et administratives pour les dimensions libres, retombées, soffites, faux plafonds, les équipements et réseaux divers, les appareillages électriques dont la nature et le nombre sont donnés à titre indicatif. Les surfaces sont approximatives. Les canalisations ne sont pas figurées. La végétation n'est pas contractuelle.