


C 16

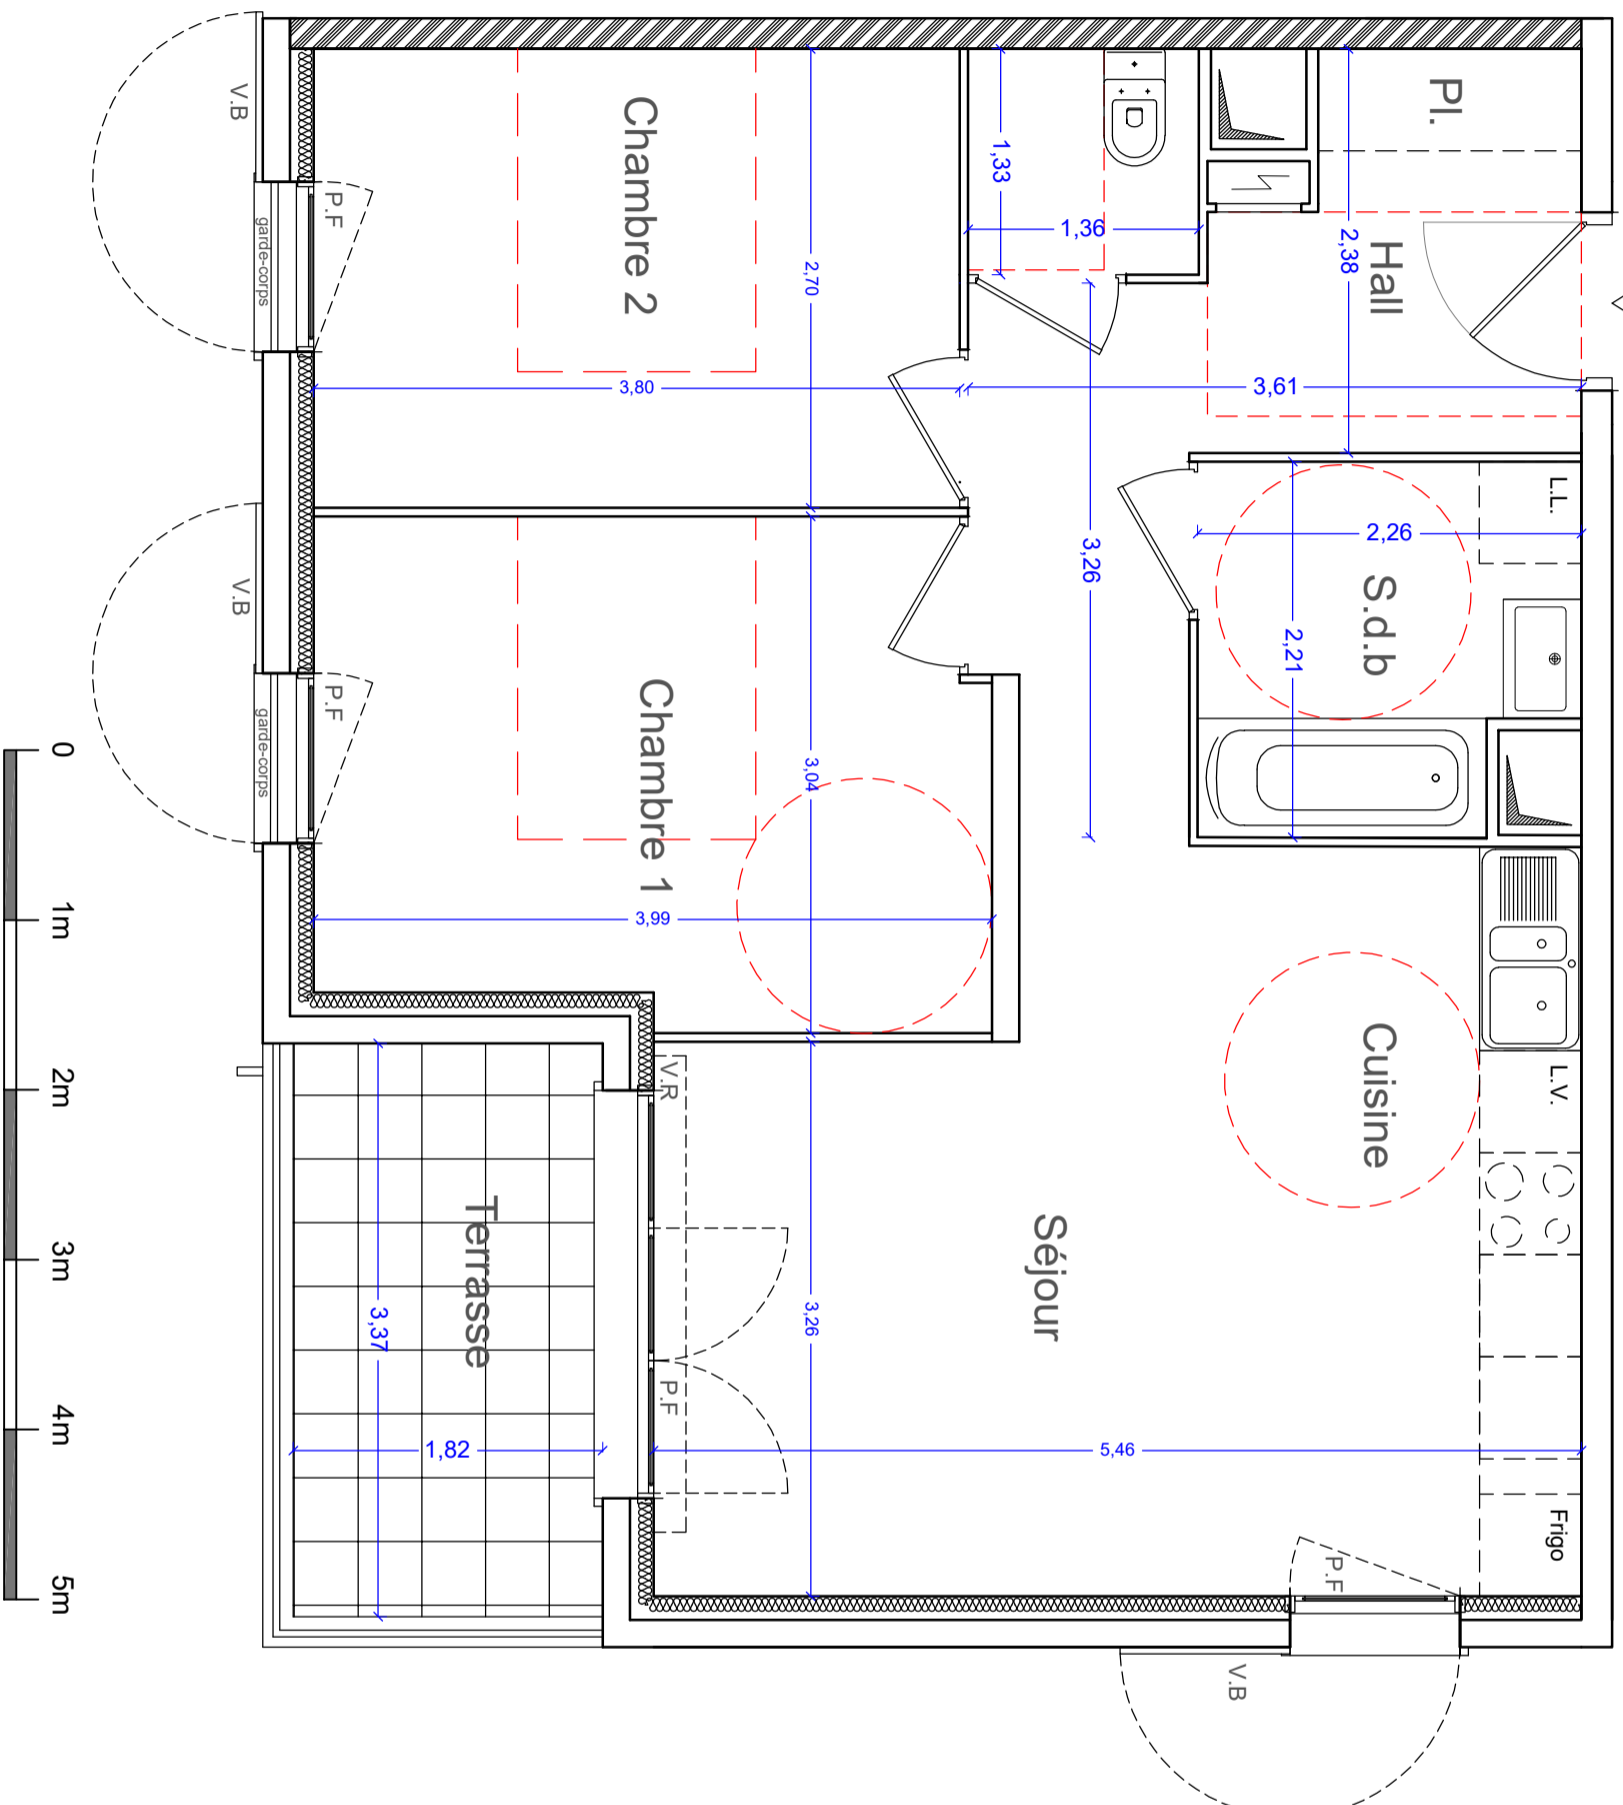

LEGENDE


	TABLEAU ELECTRIQUE		V/R	VOLET ROULANT
	P.F. PORTE - FENETRE		V/B	VOLET BATTANT
	F. FENETRE		FAUX-PLAFOND, SOFFITE	
	BANDE STERILE DRAINAGE		SAD	
			CLOTURE + HAIE VEGETALE	

NOTA : DES MODIFICATIONS SONT SUSCEPTIBLES D'ÊTRE APPORTEES SUR CE PLAN EN FONCTION DES NECESSITES TECHNIQUES DE LA REALISATION. LES SURFACES SONT APPROXIMATIVES, LES RETOMBÉES, SOFFITES, FAUX-PLAFONDS ET CANALISATIONS NE FIGURENT PAS SUR CE PLAN. L'AMENAGEMENT INTERIEUR EST DONNÉ A TITRE INDICATIF.

IMMOBLEU PROMOTION
"Le Centralia"
37, Boulevard Carabacel
06000 NICE
Tel : 04.93.13.10.40
Fax : 04.93.13.10.29
Edition du 14 03 2016



DOLCE ACQUA
397, route de Cannes
06810 AURIBEAU-SUR-SIAGNE

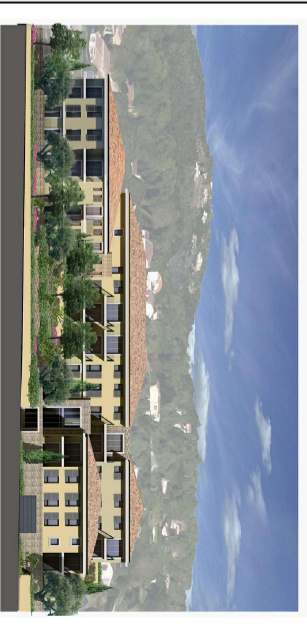

APPT N°C16 Type : 3P

Etage 0

Situation



Plan de repérage

Tableau de surfaces

HALL + Pl. + Dgt.	8.70 m²
SEJOUR - CUISINE	21.60 m²
CHAMBRE 1	11.50m²
CHAMBRE 2 + Pl.	10.25 m²
SALLE DE BAIN	4.60 m²
WC	1.80 m²

TOTAL HABITABLE 58.45 m²

TERRASSE 6.10 m²

Date 20-04-2021 Indice N